

ΕΦΗΜΕΡΙΣ ΤΗΣ ΚΥΒΕΡΝΗΣΕΩΣ
ΤΗΣ ΕΛΛΗΝΙΚΗΣ ΔΗΜΟΚΡΑΤΙΑΣ

ΤΕΥΧΟΣ ΤΕΤΑΡΤΟ — Αρ. Φύλλου 330

7 Απριλίου 1993

ΠΕΡΙΕΧΟΜΕΝΑ

ΑΝΑΔΑΣΩΣΕΙΣ
ΑΠΟΦΑΣΕΙΣ

Αριθ. 477 (1)

Κήρυξη ως αναδασωτέας εκτάσεως 216 στρεμμάτων στη θέση «Πίνοβο» της Κοινότητας Βορεινού του Νομού Πέλλας.

Ο ΝΟΜΑΡΧΗΣ ΠΕΛΛΑΣ

Έχοντας υπόψη:

1. Την παρ. 3 του άρθρου 117 του Συντάγματος της Χώρας.

2. Τις διατάξεις του Ν. 3200/55 περί διοικητικής αποκέντρωσης, όπως τροποποιήθηκε και συμπληρώθηκε μεταγενέστερα με το Ν.Δ. 532/70.

3. Τις διατάξεις του Ν. 998/1979 «περί προστασίας των δασών και των δασικών εν γένει εκτάσεων της Χώρας» και συγκεκριμένα:

α) του άρθρου 41 παρ. 1, β) του άρθρου 38 παρ. 1.

4. Τις διαταγές του Υπουργείου Γεωργίας:

α) 160417/1180/8.7.80, β) 182447/3049/24.9.80.

5. Την 1042/22.3.93 πρόταση του Δασαρχείου Αριδαίας περί κηρύξεως αναδασωτέας της αναφερομένης στο θέμα εκτάσεως.

6. Την 418/86 απόφασή μας για ανάθεση στο Δ/ντή Δασών της εξουσίας να υπογράφει με «Εντολή Νομάρχη», αποφασίζουμε:

Κηρύσσουμε αναδασωτέα, με σκοπό την αναδάσωση φυσικώς, ώστε να αποκλεισθεί η διάθεση για άλλο σκοπό, τη δημόσια δασική έκταση εμβαδού 216 στρεμμάτων που κάηκε την 24.1.1993 και βρίσκεται στη θέση «Πίνοβο» της Κοινότητας Βορεινού και προσδιορίζεται από τα στοιχεία Α Β Γ Δ Ε όπως φαίνονται στο συνημμένο διάγραμμα, το οποίο αποτελεί αναπόσπαστο μέρος της απόφασης αυτής και έχει όρια:

Ανατολικά: Δημόσια δασική έκταση (Ράχη «Κορφούλα»).

Δυτικά: Δημόσια δασική έκταση (Ρέμα «Ίσσορ»).

Βόρεια: Δημόσια δασική έκταση (Θέση «Γιδοτόπι»).


Νότια: Δημόσια δασική έκταση.


Η απόφαση αυτή να δημοσιευθεί στην Εφημερίδα της Κυβερνήσεως.

Έδεσσα, 22 Μαρτίου 1993

Με εντολή Νομάρχη
Ο Διευθυντής Δασών Πέλλας
ΔΗΜΗΤΡΙΟΣ ΨΥΧΟΓΙΟΣ

ΑΠΟΣΠΑΣΜΑ ΧΑΡΤΗ ΕΥΡΥΤΕΡΗΣ ΠΕΡΙΟΧΗΣ
ΚΛΙΜΑΞ 1:50.000

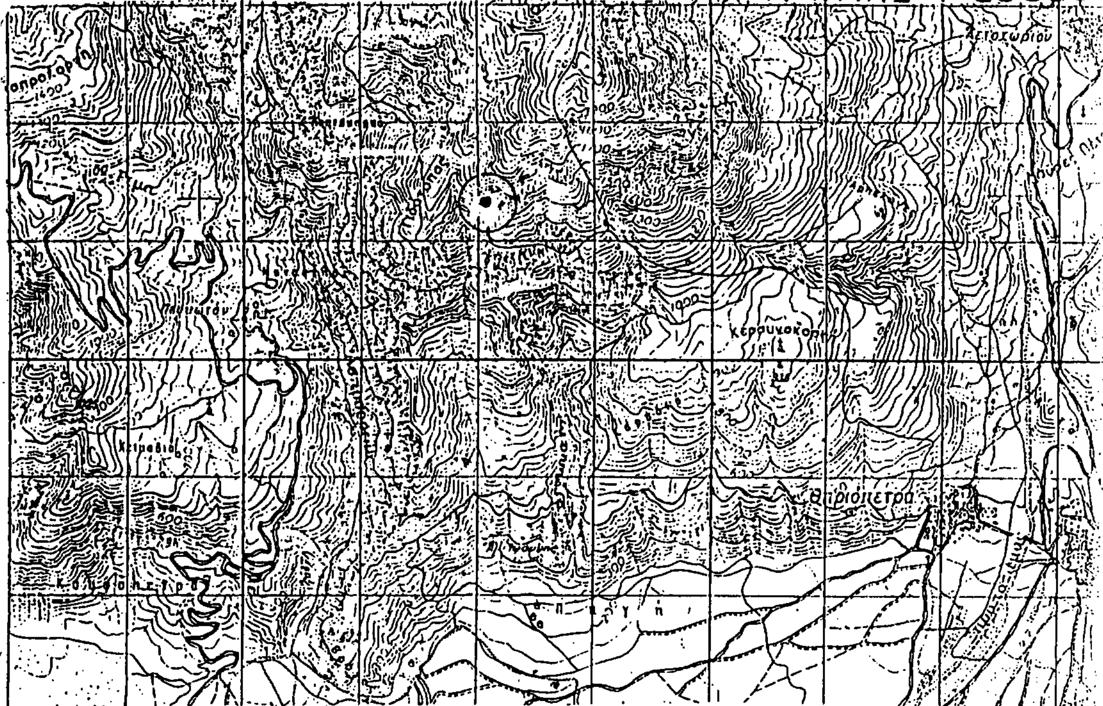

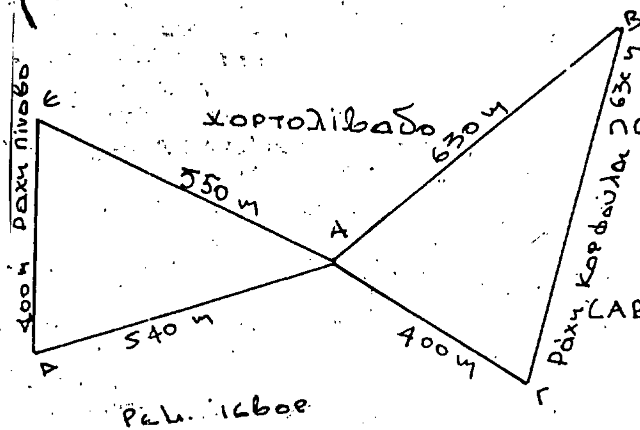

ΤΟΠΟΓΡΑΦΙΚΟ
ΔΙΑΓΡΑΜΜΑ ΕΚΤΑΣΗΣ
ΠΟΥ ΚΑΗΚΕ ΣΤΙΣ 24-1-93 ΣΤ
ΔΑΣΙΚΗ ΘΕΣΗ "ΠΙΝΟΒΟ"
ΣΤΗΝ ΠΕΡΙΟΧΗ "ΓΙΔΟΤΟΠΟΣ" Τ
ΚΟΙΝΟΤΗΤΑΣ ΝΕΟΧΩΡΙΟΥ ΕΜΒ.
(ΑΒΓΔΕΑ)=216 στρεμ.
ΚΛΙΜΑΞ 1:10.000

ΘΕΩΡΗΘΗΚΕ

Έδεσσα 22-3-93 — Αριδαία 1-2-93

Ο Δ/ντης Δασών Πέλλας — Ο Δασάρχης Αριδαίας — Ο Συντάκ.



Δημήτριος Ψυχογιός
Δασολόγος



Σταύρος Γ. Σαγρής
Δασολόγος

Χαραμιάνος Παναγιώτη
Τεχνολόγος Δασοπονίας

ΑΠΑΛΛΟΤΡΙΩΣΕΙΣ

ΑΠΟΦΑΣΕΙΣ

Αριθ. 2493 (2)

Καθορισμός των ορίων του αιγιαλού και δημιουργία ζώνης παραλίας στη θέση «ΚΑΒΟ ΣΤΑΡΑ» Χώρας Άνδρου Ν. Κυκλάδων.

Η ΝΟΜΑΡΧΗΣ ΚΥΚΛΑΔΩΝ

Έχοντας υπόψη:

1. Τις διατάξεις των άρθρ. 1 μέχρι και 7 του Α.Ν. 2344/1940 «περί αιγιαλού και παραλίας», όπως τροποποιήθηκαν και συμπληρώθηκαν με τις διατάξεις: α) του άρθρου 13 του Ν. 1078/80 και β) του άρθρου 23 του Ν. 1337/83.

2. Τις διατάξεις της παρ. 9 του άρθρ. 1 του κεφαλαίου Β' της Ο.208/181/26.4.82 (ΦΕΚ 214/26.4.82 τ.Β') κοινής απόφασης των Υπουργών Προεδρίας Κυβερνήσεως και Οικονομικών «Αναμόρφωση Συλλογικών Οργάνων Γνωμοδοτικής και Αποφασιστικής αρμοδιότητας του Υπ. Οικονομικών».

3. Την από 9.6.92 έκθεση της «Επιτροπής καθορισμού των ορίων του αιγιαλού και παραλίας και θέσεων αμμοληψίας» που καθόρισε τα όρια του αιγιαλού και της παραλίας στην περιοχή «ΚΑΒΟ ΣΤΑΡΑ» Χώρας ν. Άνδρου και το από Γενάρη 1992 με κλίμακα 1:500 τοπογραφικό διάγραμμα του Θεόφιλου Σπάθη τοπ. μηχανικού που θεωρήθηκε την 9.6.92 από το Γρ. Μηχ. Άνδρου και συνοδεύει την έκθεση της προαναφερομένης Επιτροπής.

4. Τη σύμφωνη γνώμη του Γεν. Επιτελείου Ναυτικού, που διατυπώθηκε στο 544.5/654/6.11.92 έγγραφό του.

5. Τις διατάξεις του άρθρ. 1 της παρ. 1 του Ν. 3200/55 (ΦΕΚ 97/Α/1955) «περί διοικητικής αποκεντρώσεως» σε συνδυασμό με τις διατάξεις του από 28.6.55 Β. Δ/τος «περί εξαιρέσεως από της κατά άρθρ. 1 παρ. 1 του Ν. 3200/55 αρμοδιότητος των Νομαρχών, αντικειμένων τινων αρμοδιότητος του Υπ. Οικονομικών» του Β.Δ. 704/70 και του άρθρου 1 παρ. 5 του Π.Δ. 71/25.2.84, σχετικά με τη μεταβίβαση αρμοδιοτήτων του Υπουργού Οικονομικών στους Νομάρχες και στις Περιφερειακές Αρχές διανομαρχιακού επιπέδου, αποφασίζουμε:

1. Επικυρώνουμε την από 9.6.1992 έκθεση της Επιτροπής καθορισμού των ορίων του αιγιαλού και παραλίας και θέσεων αμμοληψίας, καθώς και το από Γενάρη 1992 τοπογραφικό διάγραμμα, που την συνοδεύει, το οποίο συντάχθηκε από τον Θεόφιλο Σπάθη τοπ. μηχανικό, με κλίμακα 1:500 και θεωρήθηκε την 9.6.1992 από το Γρ. Μηχανικού Άνδρου επί του οποίου η πιο πάνω Επιτροπή, με κόκκινη γραμμή καθόρισε τα όρια του αιγιαλού στη θέση «ΚΑΒΟ ΣΤΑΡΑ» Χώρας Άνδρου και με κίτρινη γραμμή τα όρια της παραλίας στην ίδια θέση.

2. Η παρούσα απόφαση μαζί με την έκθεση και το διάγραμμα, που προαναφέραμε, να δημοσιευτούν στην Εφημερίδα της Κυβερνήσεως, σύμφωνα με τις διατάξεις του άρθρου 13 του Ν. 1078/1983.

Ερμούπολη, 10 Μαρτίου 1993

Η Νομάρχης
ΚΑΤΕΡΙΝΑ ΓΙΑΒΑΣΗ

ΕΛΛΗΝΙΚΗ ΔΗΜΟΚΡΑΤΙΑ
ΝΟΜΑΡΧΙΑ ΚΥΚΛΑΔΩΝ
ΚΤΗΜΑΤΙΚΗ ΥΠΗΡΕΣΙΑ ΔΗΜΟΣΙΟΥ
ΕΚΘΕΣΗ ΕΠΙΤΡΟΠΗΣ ΚΑΘΟΡΙΣΜΟΥ ΤΩΝ ΟΡΙΟΓΡΑΜΜΩΝ ΤΟΥ ΑΙΓΙΑΛΟΥ ΚΑΙ ΤΗΣ ΠΑΡΑΛΙΑΣ
(άρθρο 74 Π.Δ. 636/77)

Για τον καθορισμό για πρώτη φορά των οριογραμμών αιγιαλού και παραλίας στην περιοχή «Κάβο Σταράς» Χώρας Ν. Άνδρου.

Στην Άνδρο σήμερα 9 Ιουνίου 1992, οι υπογράφοντες:

1. Στυλιανός Σεζένιας φοροτεχνικός με βαθμό νόμιμος αναπληρωτής του Μάρκου Θεοδώρου προϊσ/νου της Κτηματικής Υπηρεσίας Ν. Κυκλάδων ο οποίος κωλύεται να παραστεί, ως Πρόεδρος,

2. Αυγουστής Λεφάκης Αγρ. Τοπ. Μηχανικός με Α'β αναπληρών δυνάμει της ΤΥ 2559/86 αποφάσεως το Δ/ντή Δ.Τ.Υ.Ν. Κυκλάδων κωλυόμενο να παραστεί, ως μέλος,

3. Κωνσταντίνος Δάρας Ανθ/ρχος ΛΣ και Λιμενάρχης Άνδρου, ως μέλος,

αποτελούντες την επιτροπή καθορισμού των ορίων αιγιαλού και της παραλίας του άρθρου 74 του ΠΔ 636/1977 σύμφωνα με την με αριθμό 2050/20.12.1991 απόφαση Νομάρχη Κυκλάδων και μετά την από 6.6.1992 πρόσκληση του προέδρου Στυλιανού Σετένια, μεταβήκαμε επί τόπου στην περιοχή «ΚΑΒΟ ΣΤΑΡΑΣ» Χώρας Ν. Άνδρου και λαβόντες υπόψη:

1. Τα υποβληθέντα από το Δήμο Άνδρου με ημερομηνία Ιανουάριος 1992 τοπογραφικά, υψομετρικά και οριζοντιογραφικά διαγράμματα σε μία πινακίδα με κλίμακα 1:500 ελεγμένο για την ακρίβεια της αποτύπωσης την 9.6.1992 από τον Αγρ. Τοπ. Μηχανικό του Γραφείου Μηχανικού του Επαρχείου Άνδρου Αυγουστή Λεφάκη όπως το άρθρο 20 του Ν. 719/77 ορίζει.

2. Τις διατάξεις του ΑΝ 2344/40 όπως τροποποιήθηκε και ισχύει σήμερα.

3. Την με αριθμό Δ 5907/1672/15.9.1978 απόφ. Υπουργ. Οικονομικών.

4. Το ότι στην περιοχή δεν έχει χαραχθεί άλλος αιγιαλός και δεν υπάρχουν τεχνικά έργα στην ακτή.

5. Την σχηματισθείσα από την επιτόπια μετάβαση αντίληψη περί του πλάτους της βρεχομένης ζώνης και τα υπόλοιπα συναφή στοιχεία, δηλαδή το ότι:


α) Η ακτή είναι απόκρημνη, βραχώδης με έντονες κλίσεις και μεγάλα βάθη πλησίον της ακτής με αποτέλεσμα να μην παρεμποδίζεται ο σχηματισμός μεγάλου τμηματισμού.


β) Η περιοχή προσβάλλεται από ανέμους βορείων και ανατολικών διευθύνσεων με μεγάλο τομέα πελάγους που φθάνει μέχρι τα νησιά του Ανατολικού Αιγαίου Χίο, Σάμο, Ικαρία.

γ) Οι άνεμοι βορείων και ανατολικών διευθύνσεων πνέουν στην περιοχή με μεγάλη συχνότητα και ένταση, αποφασίζουμε:

1. Καθορίζουμε επί του πιο πάνω τοπογραφικού και υψομετρικού διαγράμματος συνταχθέν τον Ιανουάριο 1992 από τον Τοπ. Μηχ. Θεόφιλο Ι. Σπάθη:

α) Την οριογραμμή του αιγιαλού με κόκκινη πολυγωνική συνεχή γραμμή με κορυφές τα σημεία 1, 2, 3, 4, 5, 6, 7, 8, 9, 10, 11, 12, 13, 14 και 15, τα οποία εξασφαλίζονται από

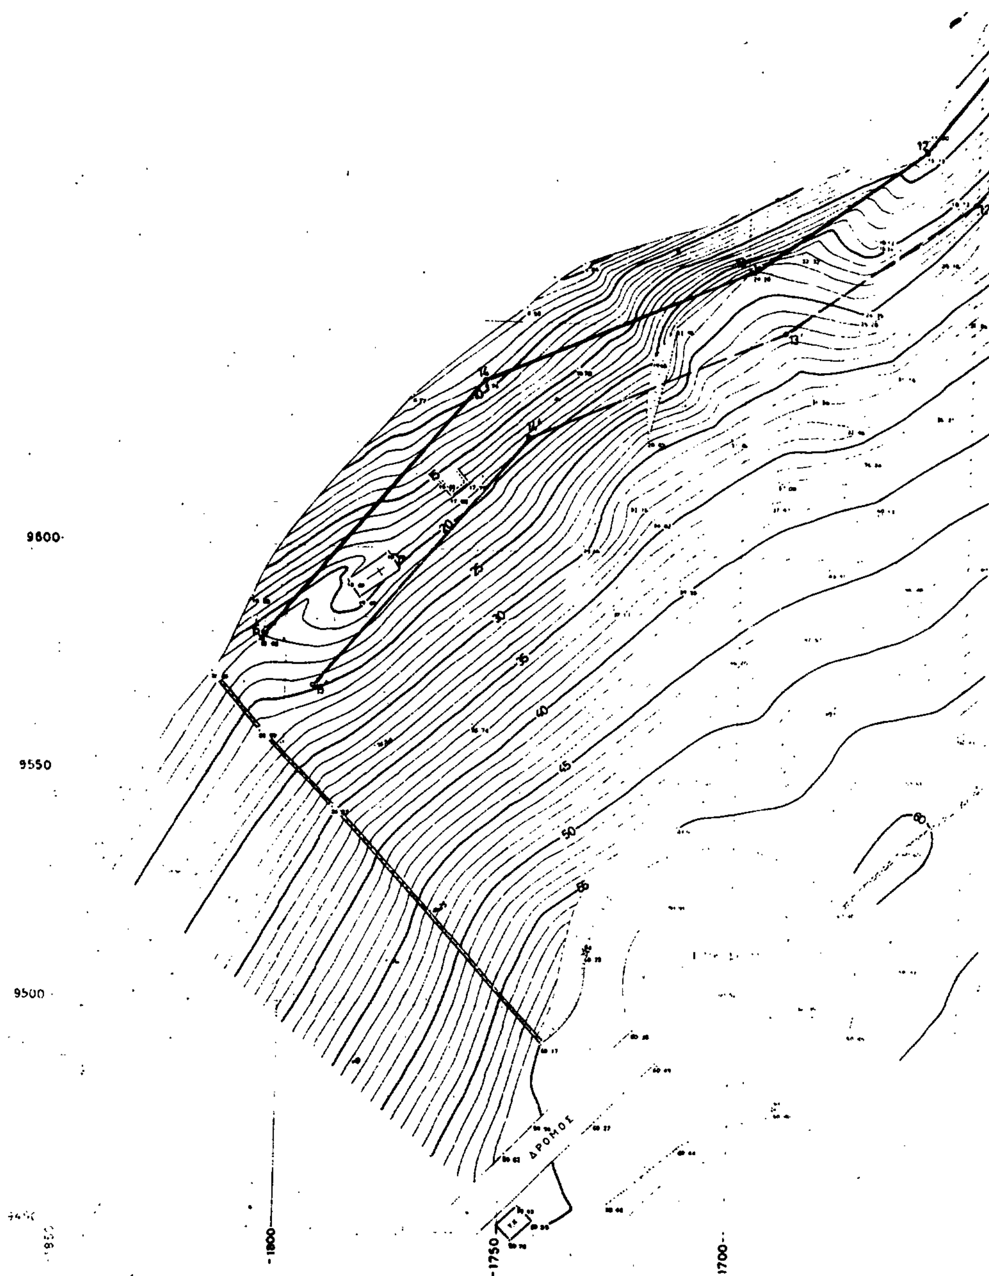
9600
9550
9500
1800
1750
1700
ΔΡΟΜΟΣ

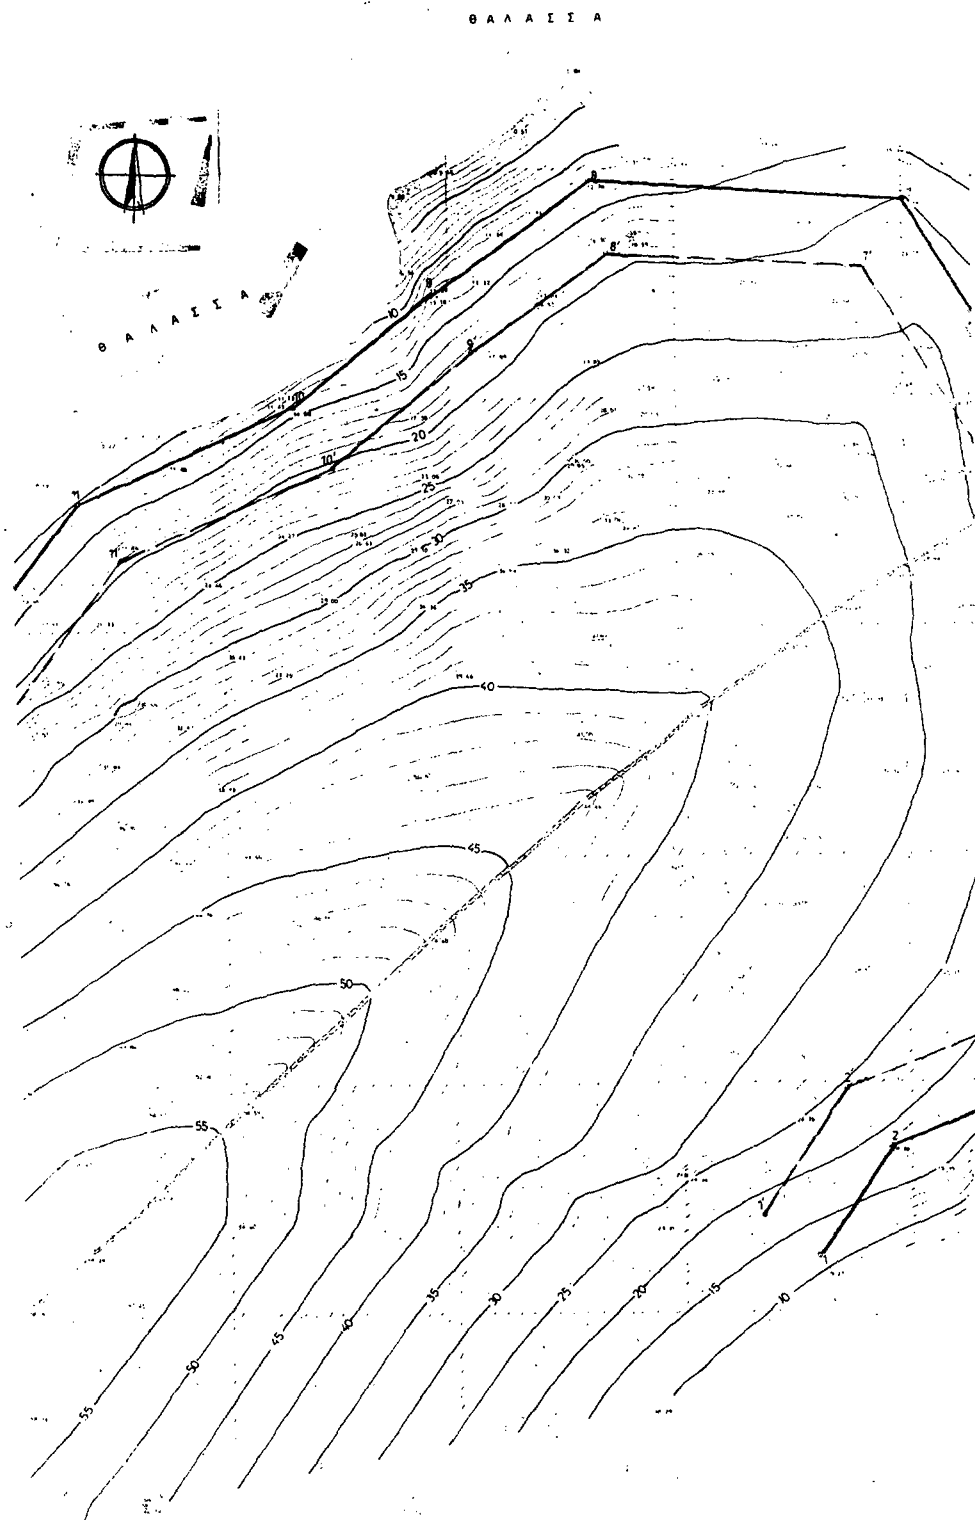
Θ Α Λ Α Σ Σ Α
Θ Α Λ Α Σ Σ Α
10
15
20
25
30
35
40
45
50
55
10
15
20
25
30
35
40
45
50
55

ΘΑΛΑΣΣΑ

ΑΠΟΣΠΑΣΜΑ 1:50.000

ΥΠΟΜΝΗΜΑ

γραμμή γιαλού

γραμμή παραλίας

ΠΑΡΑΤΗΡΗΣΕΙΣ

1. Οι συντεταγμένες είναι του κρατικού δικτύου και η εξάρτηση έγινε από τα τριγωνομετρικά ΓΥΣ 16, ΓΥΣ 18 και ΓΥΣ 25

2. Τα υψόμετρα εξαρτήθηκαν από το τριγωνομετρικό δίκτυο της ΓΥΣ και ελέγχθηκαν από την θάλασσα.

ΠΙΝΑΚΑΣ ΣΥΝΤΕΤΑΓΜΕΝΩΝ ΚΟΡΥΦΩΝ ΓΡΑΜΜΗΣ ΓΙΑΛΟΥ

	x	y
1.	-1470.88	+9562.50
2.	-1434.25	+9586.50
3.	-1412.59	+9602.33
4.	-1387.36	+9634.62
5	-1399.93	+9659.41
6	-1413.00	+9733.25
7.	-1449.45	+9792.79
8	-1518.66	+9797.35
9	-1553.71	+9772.64
10	-1584.26	+9746.48
11	-1632.75	+9727.75
12	-1661.49	+9689.47
13.	-1699.01	+9662.19
14	-1757.35	+9637.05
15.	-1805.63	+9579.42

ΕΛΛΗΝΙΚΗ ΔΗΜΟΚΡΑΤΙΑ
ΝΟΜΑΡΧΙΑ ΚΥΚΛΑΔΩΝ
ΕΠΑΡΧΙΑΣ ΑΝΔΡΟΥ

ΤΟΠΟΓΡΑΦΙΚΟ ΔΙΑΓΡΑΜΜΑ

ΓΙΑ ΤΟΝ ΚΑΘΟΡΙΣΜΟ ΓΙΑΛΟΥ ΚΑΙ ΠΑΡΑΛΙΑΣ

ΣΤΗ ΠΕΡΙΟΧΗ ΚΑΘΟΣ ΣΤΑΡΑΣ

ΔΗΜΟΥ ΑΝΔΡΟΥ
ΝΗΣΟΥ ΑΝΔΡΟΥ

ΚΛΙΜΑΚΑ 1:500

Ελέγχθηκε επί τόπου για επί συμφωνία της απεικόνισης
Άνδρος 9-6-1992

Η ΕΠΙΤΡΟΠΗ

Ο ΠΡΟΕΔΡΟΣ

ΤΑ ΜΕΛΗ

1)

2)

ΑΝΔΡΟΣ ΓΕΝΑΡΗΣ 1992

Ο ΣΥΝΤΑΞΑΣ

Θεοφίλος Σπάθης
Αγρ. Τοπ. Μηχ. ΕΜΠ
Αρ. Μητρ. ΤΕΕ 18116

ΑΝΑΚΟΙΝΩΣΕΙΣ

Αριθ. ΥΠΠΟ/ΑΠΑΛΛ/Φ38/14361/517 (3)

Ειδοποίηση για παρακατάθεση αποζημίωσης από αναγκαστική απαλλοτρίωση ακινήτων για αρχαιολογικούς σκοπούς στη Χώρα Νάξου.

Η ΥΠΟΥΡΓΟΣ ΠΟΛΙΤΙΣΜΟΥ

Έχοντας υπόψη:

1. Την αριθ. ΥΠΠΟ/ΓΝΟΣ/49095/30.10.1991 απόφαση της Υπουργού Πολιτισμού Μεταβίβαση αρμοδιοτήτων Υπουργού και δικαιώματος υπογραφής «Με εντολή Υπουργού» στους Γενικό Γραμματέα, Γεν. Διευθυντές, Προϊσταμένους Δ/νσεων, Τμημάτων και Γραφείων της Κ.Υ. του ΥΠΠΟ (ΦΕΚ 987/Β'/28.11.1991).

2. Το Π.Δ. 941/1977 Περί Οργανισμού του Υπουργείου Πολιτισμού (ΦΕΚ 320/Α'/17.10.1977).

3. Τις διατάξεις των άρθρων 7 και 8 του Ν.Δ. 797/1971 «Περί αναγκαστικών απαλλοτριώσεων».

Πληροφορούμε όσους:

α) Έχουν δικαιώματα κυριότητας ή άλλα εμπράγματα δικαιώματα στα ακίνητα που απαλλοτριώθηκαν δυνάμει της αριθμ. 1117/750/28.2.1979 κ.υ.α. (ΦΕΚ 170/τ.Δ'/17.3.1979) για αρχαιολογικούς σκοπούς στην Χώρα Νάξου.

β) Έχουν εγγράψει υποθήκη ή έχουν επιβάλει κατάσχεση ή με οποιοδήποτε τρόπο διεκδικούν τα ακίνητα που απαλλοτριώθηκαν ότι η αποζημίωση που καθόρισε το Εφετείο Αιγαίου με την απόφασή του αριθμ. 281/28.11.1986 για τα ακίνητα και για τα υπερκείμενα αυτού όπως αυτά φαίνονται στο κτηματολογικό διάγραμμα που συνοδεύει την απόφαση απαλλοτρίωσης και στο σχετικό κτηματολογικό πίνακα έχει κατατεθεί στο Ταμείο Παρακαταθηκών και Δανείων (Κεντρική Υπηρεσία) και έχει εκδοθεί γραμμάτιο συστάσεως παρακαταθήκης αριθμ. 1839/23.3.1993 για είκοσι οκτώ χιλιάδες οκτακόσιες δραχμές (28.800 δρχ.).

γ) Η αποζημίωση αυτή είναι αποδοτέα στους δικαιούχους που θα αναγνωρισθούν σύμφωνα με το Νόμο.

δ) Η παρούσα ειδοποίηση να δημοσιευθεί στην Εφημερίδα της Κυβερνήσεως.

Αθήνα, 30 Μαρτίου 1993

Με εντολή Υπουργού
Ο Προϊστάμενος του Τμήματος
ΔΗΜΗΤΡΗΣ ΑΝΤΩΝΟΠΟΥΛΟΣ

Αριθ. ΥΠΠΟ/ΑΠΑΛΛ/Φ86/14362/518 (4)

Ειδοποίηση για παρακατάθεση αποζημίωσης από αναγκαστική απαλλοτρίωση ακινήτων για αρχαιολογικούς σκοπούς στο Λέχαιο.

Η ΥΠΟΥΡΓΟΣ ΠΟΛΙΤΙΣΜΟΥ

Έχοντας υπόψη:

1. Την αριθ. ΥΠΠΟ/ΓΝΟΣ/49095/30.10.1991 απόφαση της Υπουργού Πολιτισμού Μεταβίβαση αρμοδιοτήτων Υπουργού και δικαιώματος υπογραφής «Με εντολή Υπουργού» στους Γενικό Γραμματέα, Γεν. Διευθυντές, Προϊσταμένους Δ/νσεων, Τμημάτων και Γραφείων της Κ.Υ. του ΥΠΠΟ (ΦΕΚ 987/Β'/28.11.1991).

2. Το Π.Δ. 941/1977 Περί Οργανισμού του Υπουργείου Πολιτισμού (ΦΕΚ 320/Α'/17.10.1977).

3. Τις διατάξεις των άρθρων 7 και 8 του Ν.Δ. 797/1971 «Περί αναγκαστικών απαλλοτριώσεων».

Πληροφορούμε όσους:

α) Έχουν δικαιώματα κυριότητας ή άλλα εμπράγματα δικαιώματα στο ακίνητο που απαλλοτριώθηκε δυνάμει της αριθμ. 1038367/1996/0010/21.4.1989 κ.υ.α. (ΦΕΚ 294/τ.Δ'/17.5.1989) για αρχαιολογικούς σκοπούς στο Λέχαιο Κορινθίας.

β) Έχουν εγγράψει υποθήκη ή έχουν επιβάλει κατάσχεση ή με οποιοδήποτε τρόπο διεκδικούν το ακίνητο που απαλλοτριώθηκε ότι η αποζημίωση που καθόρισε το Εφετείο Ναυπλίου με την απόφασή του αριθμ. 266/29.5.1992 για το ακίνητο και για τα υπερκείμενα αυτού όπως αυτά φαίνονται στο κτηματολογικό διάγραμμα που συνοδεύει την απόφαση απαλλοτρίωσης και στο σχετικό κτηματολογικό πίνακα έχει κατατεθεί στο Ταμείο Παρακαταθηκών και Δανείων (Κεντρική Υπηρεσία) και έχει εκδοθεί γραμμάτιο συστάσεως παρακαταθήκης αριθμ. 1838/23.3.1993 για εξήντα οκτώ εκατομμύρια τριακόσιες εξήντα μία χιλιάδες εξακοσίων εβδομήντα δραχ. (68.361.670).

γ) Η αποζημίωση αυτή είναι αποδοτέα στους δικαιούχους που θα αναγνωρισθούν σύμφωνα με το Νόμο.

δ) Η παρούσα ειδοποίηση να δημοσιευθεί στην Εφημερίδα της Κυβερνήσεως.

Αθήνα, 30 Μαρτίου 1993

Με εντολή Υπουργού
Ο Προϊστάμενος του Τμήματος
ΔΗΜ. ΑΝΤΩΝΟΠΟΥΛΟΣ

Αριθ. Φ311/567/31.3.1993 (5)

Ανακοίνωση παρακαταθέσεως αποζημιώσεως για απαλλοτρίωση ακινήτων για τις ανάγκες της Πολεμικής Αεροπορίας της Ν. Σκύρου.

Ο ΝΟΜΑΡΧΗΣ ΕΥΒΟΙΑΣ

Σύμφωνα με τα άρθρα 7 και 8 του Ν.Δ. 797/1971 «περί αναγκαστικών απαλλοτριώσεων», γνωστοποιούμε:

α) Σε όσους έχουν ή διεκδικούν δικαιώματα κυριότητας σε ακίνητα που απαλλοτριώθηκαν αναγκαστικά με την Α 6387/927/9.6.1988 (ΦΕΚ 439/21.6.1988 τ.Δ') Κ.Υ.Α. των Υπουργών Οικονομικών και Εθνικής Αμύνης για τις ανάγκες της Πολεμικής Αεροπορίας Ν. Σκύρου.

β) Τους ενυπόθηκους δανειστές και τους τρίτους διεκδικητές των ακινήτων αυτών, ότι η αποζημίωση της εδαφικής επιφάνειας και των επικειμένων της, όπως περιγράφονται στο σχετικό κτηματολογικό πίνακα, η οποία καθορίσθηκε με τις υπ' αριθμ. 120/1991 και 8910/1992 απόφαση του Μονομελούς Πρωτοδικείου Χαλκίδος και του Εφετείου Αθηνών έχει παρακατατεθεί στο ΤΠ και Δ Γραφείο Κύμης.

Σχετικά έχει εκδοθεί το 6082/30.3.93 γραμμάτιο συστάσεως παρακαταθήκης δρχ. διακόσια ενενήντα πέντε εκατομ. οκτακοσίων εβδομήντα πέντε χιλιάδων δρχ. (295.875.000)

Η αποζημίωση θα αποδοθεί στα πρόσωπα που θα αναγνωρισθούν δικαιούχοι κατά τη νόμιμη διαδικασία.

Η ανακοίνωση αυτή να δημοσιευθεί στην Εφημερίδα της Κυβερνήσεως.

Χαλκίδα, 31 Μαρτίου 1993

Με εντολή Νομάρχη
Η Προϊσταμένη
ΙΩΑΝΝΑ Δ. ΚΑΠΠΟΥ

ΠΟΛΕΟΔΟΜΙΑ

ΑΝΑΚΟΙΝΩΣΕΙΣ

(6)

Ειδοποίηση της Ανών. Εταιρείας με την επωνυμία «Οργανισμός Τηλεπικοινωνιών της Ελλάδος Α.Ε.» (ΟΤΕ), νόμιμα εκπροσωπουμένης, για τη γενομένη απ' αυτήν παρακατάθεση αποζημιώσεως απαλλοτριωθέντων ακινήτων για ρυμοτομία στην Κοινότητα Σαρωνίδας Αττικής.

ΟΡΓΑΝΙΣΜΟΣ ΤΗΛΕΠΙΚΟΙΝΩΝΙΩΝ ΕΛΛΑΔΟΣ
ΑΝΩΝΥΜΗ ΕΤΑΙΡΙΑ

Σύμφωνα με τις διατάξεις των άρθρων 7 και 8 του Ν.Δ. 797/71 «περί αναγκαστικών απαλλοτριώσεων» γνωρίζουμε στους παρακάτω αναφερόμενους, δηλ.: α) αυτούς που έχουν ή αξιώνουν δικαιώματα κυριότητος επί οικοπεδικών εκτάσεων που απαλλοτριώθηκαν προς εφαρμογήν του ρυμοτομικού σχεδίου της Κοινότητας Σαρωνίδας Αττικής (διάταγμα από 14.7.1971) ως η 192/77 πράξη προσκυρώσεως – τακτοποιήσεως και αναλογισμού αποζημιώσεως της Υπηρεσίας Πολεοδομίας Νομαρχ. Διαμερ. Ανατ. Αττικής. Οι μικροεκτάσεις έχουν συνολικό εμβαδό 381μ2 (ρυμοτομούμενα και προσκυρούμενα τμήματα) και βρίσκονται πάνω στις οδούς Ήρας – Αθηνάς και Λακωνίας της κτηματικής περιφέρειας της Κοινότητας Σαρωνίδας απεικονίζονται δε στο διάγραμμα της άνω υπηρεσίας Πολεοδομίας που συνοδεύει την 192/77 πράξη αναλογισμού και β) τους τυχόν δανειστές που έχουν εγγράψει βάρη ή κατασχέσεις επί των απαλλοτριωθέντων ή τρίτους διεκδικητές τούτων, «ότι, η καθορισθείσα με την 368/91 απόφαση του Εφετείου Αθηνών, που εκδόθηκε κατόπιν δίκης μεταξύ του ΟΤΕ και των: 1) Κοινότητας Σαρωνίδας, 2) Μαρίας Ιωαννίδη κ.λπ. οι οποίοι αξιώνουν δικαιώματα πάνω στις απαλλοτριωθείσες παραπάνω αναφερόμενες εκτάσεις βάσει της τιμής μονάδος συμπληρωματική αποζημίωση των απαλλοτριωθέντων ακινήτων και των συστατικών παραρτημάτων και παρακολουθημάτων που βρίσκονται μέσα σ' αυτά, από δρχ. 1.583.880 παρακατατέθηκε στο Ταμείο Παρακαταθηκών και Δανείων Αθηνών υπέρ του δικαιούχου ή των δικαιούχων που θα αναγνωρισθούν νόμιμα, με την επιφύλαξη κάθε δικαιώματός μας και εκδόθηκε το 115/9.7.91 γραμμάτιο σύστασης παρ/κης του παραπάνω Ταμείου Παρ/κών για το ποσό τούτο των δρχ. ενός εκατομμυρίου πεντακοσίων ογδόντα τριών χιλιάδων οκτακοσίων ογδόντα δραχμών (1.583.880) το οποίο γραμμάτιο παραδόθηκε ήδη στους δικαιούχους που αναγνωρίσθηκαν δικαστικώς και μας προσκόμισαν τη σχετική περί τούτου απόφαση.

Αθήνα, 24 Μαρτίου 1993

Ο Πρόεδρος Δ.Σ. – Ο.Τ.Ε.
ΝΙΚΟΛΑΟΣ ΘΕΜΕΛΗΣ

ΑΠΟ ΤΟ ΕΘΝΙΚΟ ΤΥΠΟΓΡΑΦΕΙΟ